


Højden er ekskl. fundamentet. Vores punktfundament forøger den samlede højde med 75 mm plus afstand til jordoverfladen (anbefalet 50 mm).

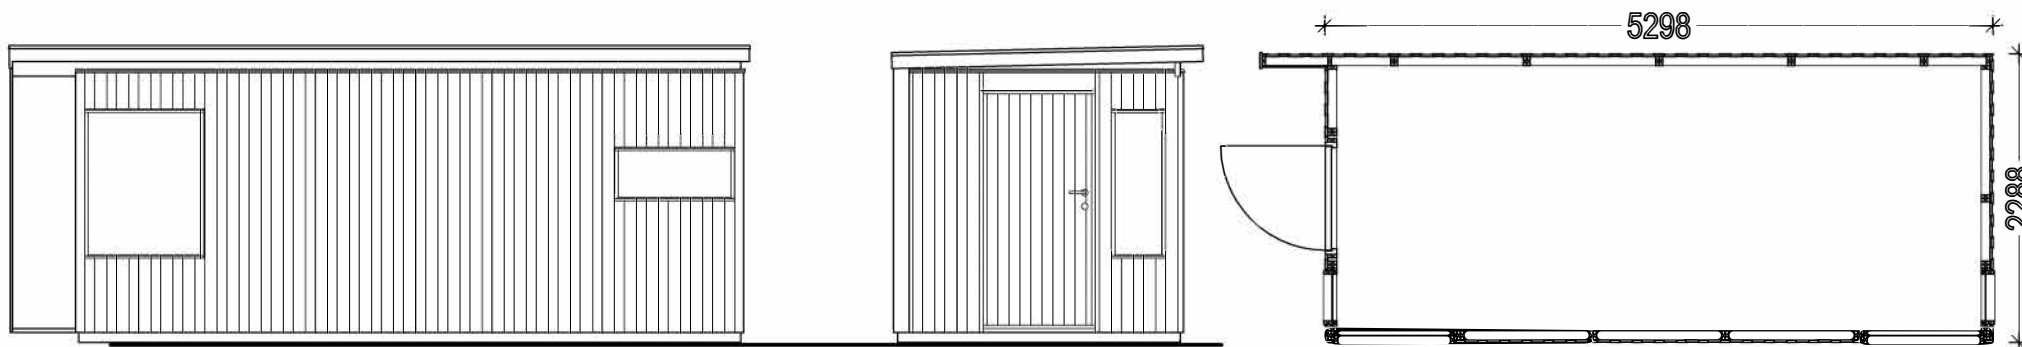

SAG: Flexanex		TEGN.NR.:
EMNE: Type B 12.1 m2 - individuel		
DATO: 27.04.2022	SIGN.: AIV	MÅL: 1:60
REV. DATO:		